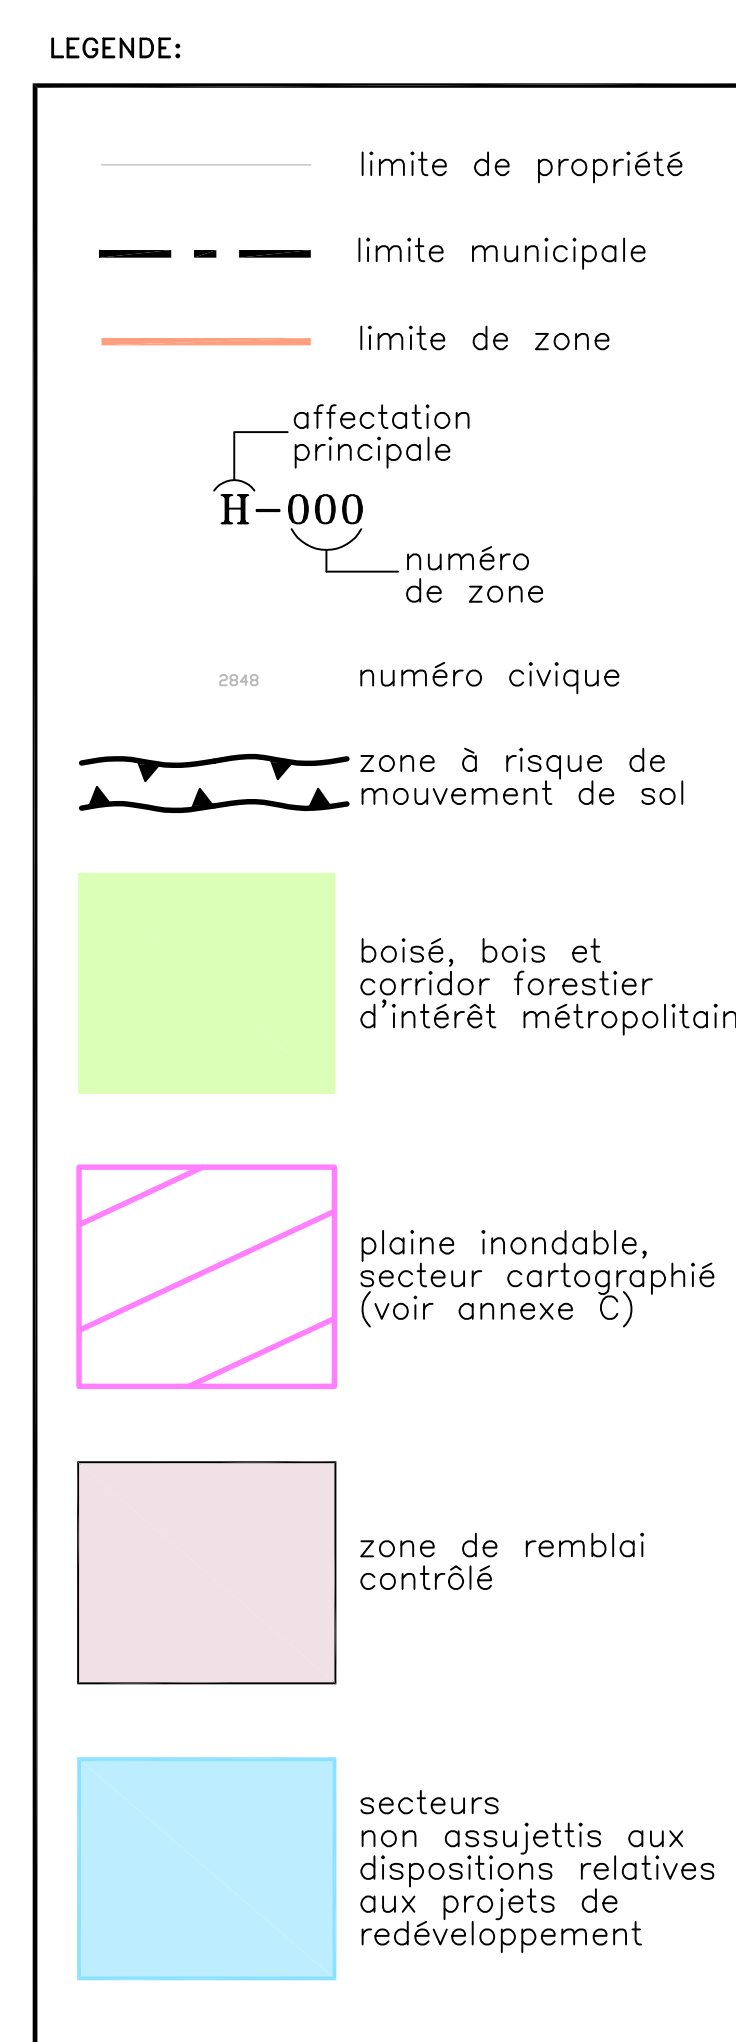


[illegible]

TITRE:

**ANNEXE A
DU RÈGLEMENT
DE ZONAGE**

NUMÉRO 707

SECTEUR URBAIN

ÉCHELLE:

NUMÉRIQUE: **1:5000**

GRAPHIQUE:



100 0 50 100 200 250 mètres



DESSINÉ PAR: M. LABELLE
PRÉPARÉ PAR: J.-F. LUSIGNAN
VÉRIFIÉ PAR: D. MARCHAND, urb.
DATE: SEPTEMBRE 2009
D.A.O.: V:/SGN/Plans_Dessins/AuToCAD/Zonage/
MONTAGE_URBAN.dwg