

PLAN 7 - MILIEU URBAIN

Affectation du sol



Légende

AFFECTATIONS DU SOL


- Commerciale
- Habitation
- Industrielle lourde
- Industrielle modérée
- Institutionnelle et administrative
- Multifonctionnelle
- Récréative

INFRASTRUCTURES DE TRANSPORT

- Route nationale
- Route régionale
- Route collectrice
- Route locale
- Réseau ferroviaire

AUTRES INFORMATIONS

- Périmètre urbain
- Réseau hydrographique*

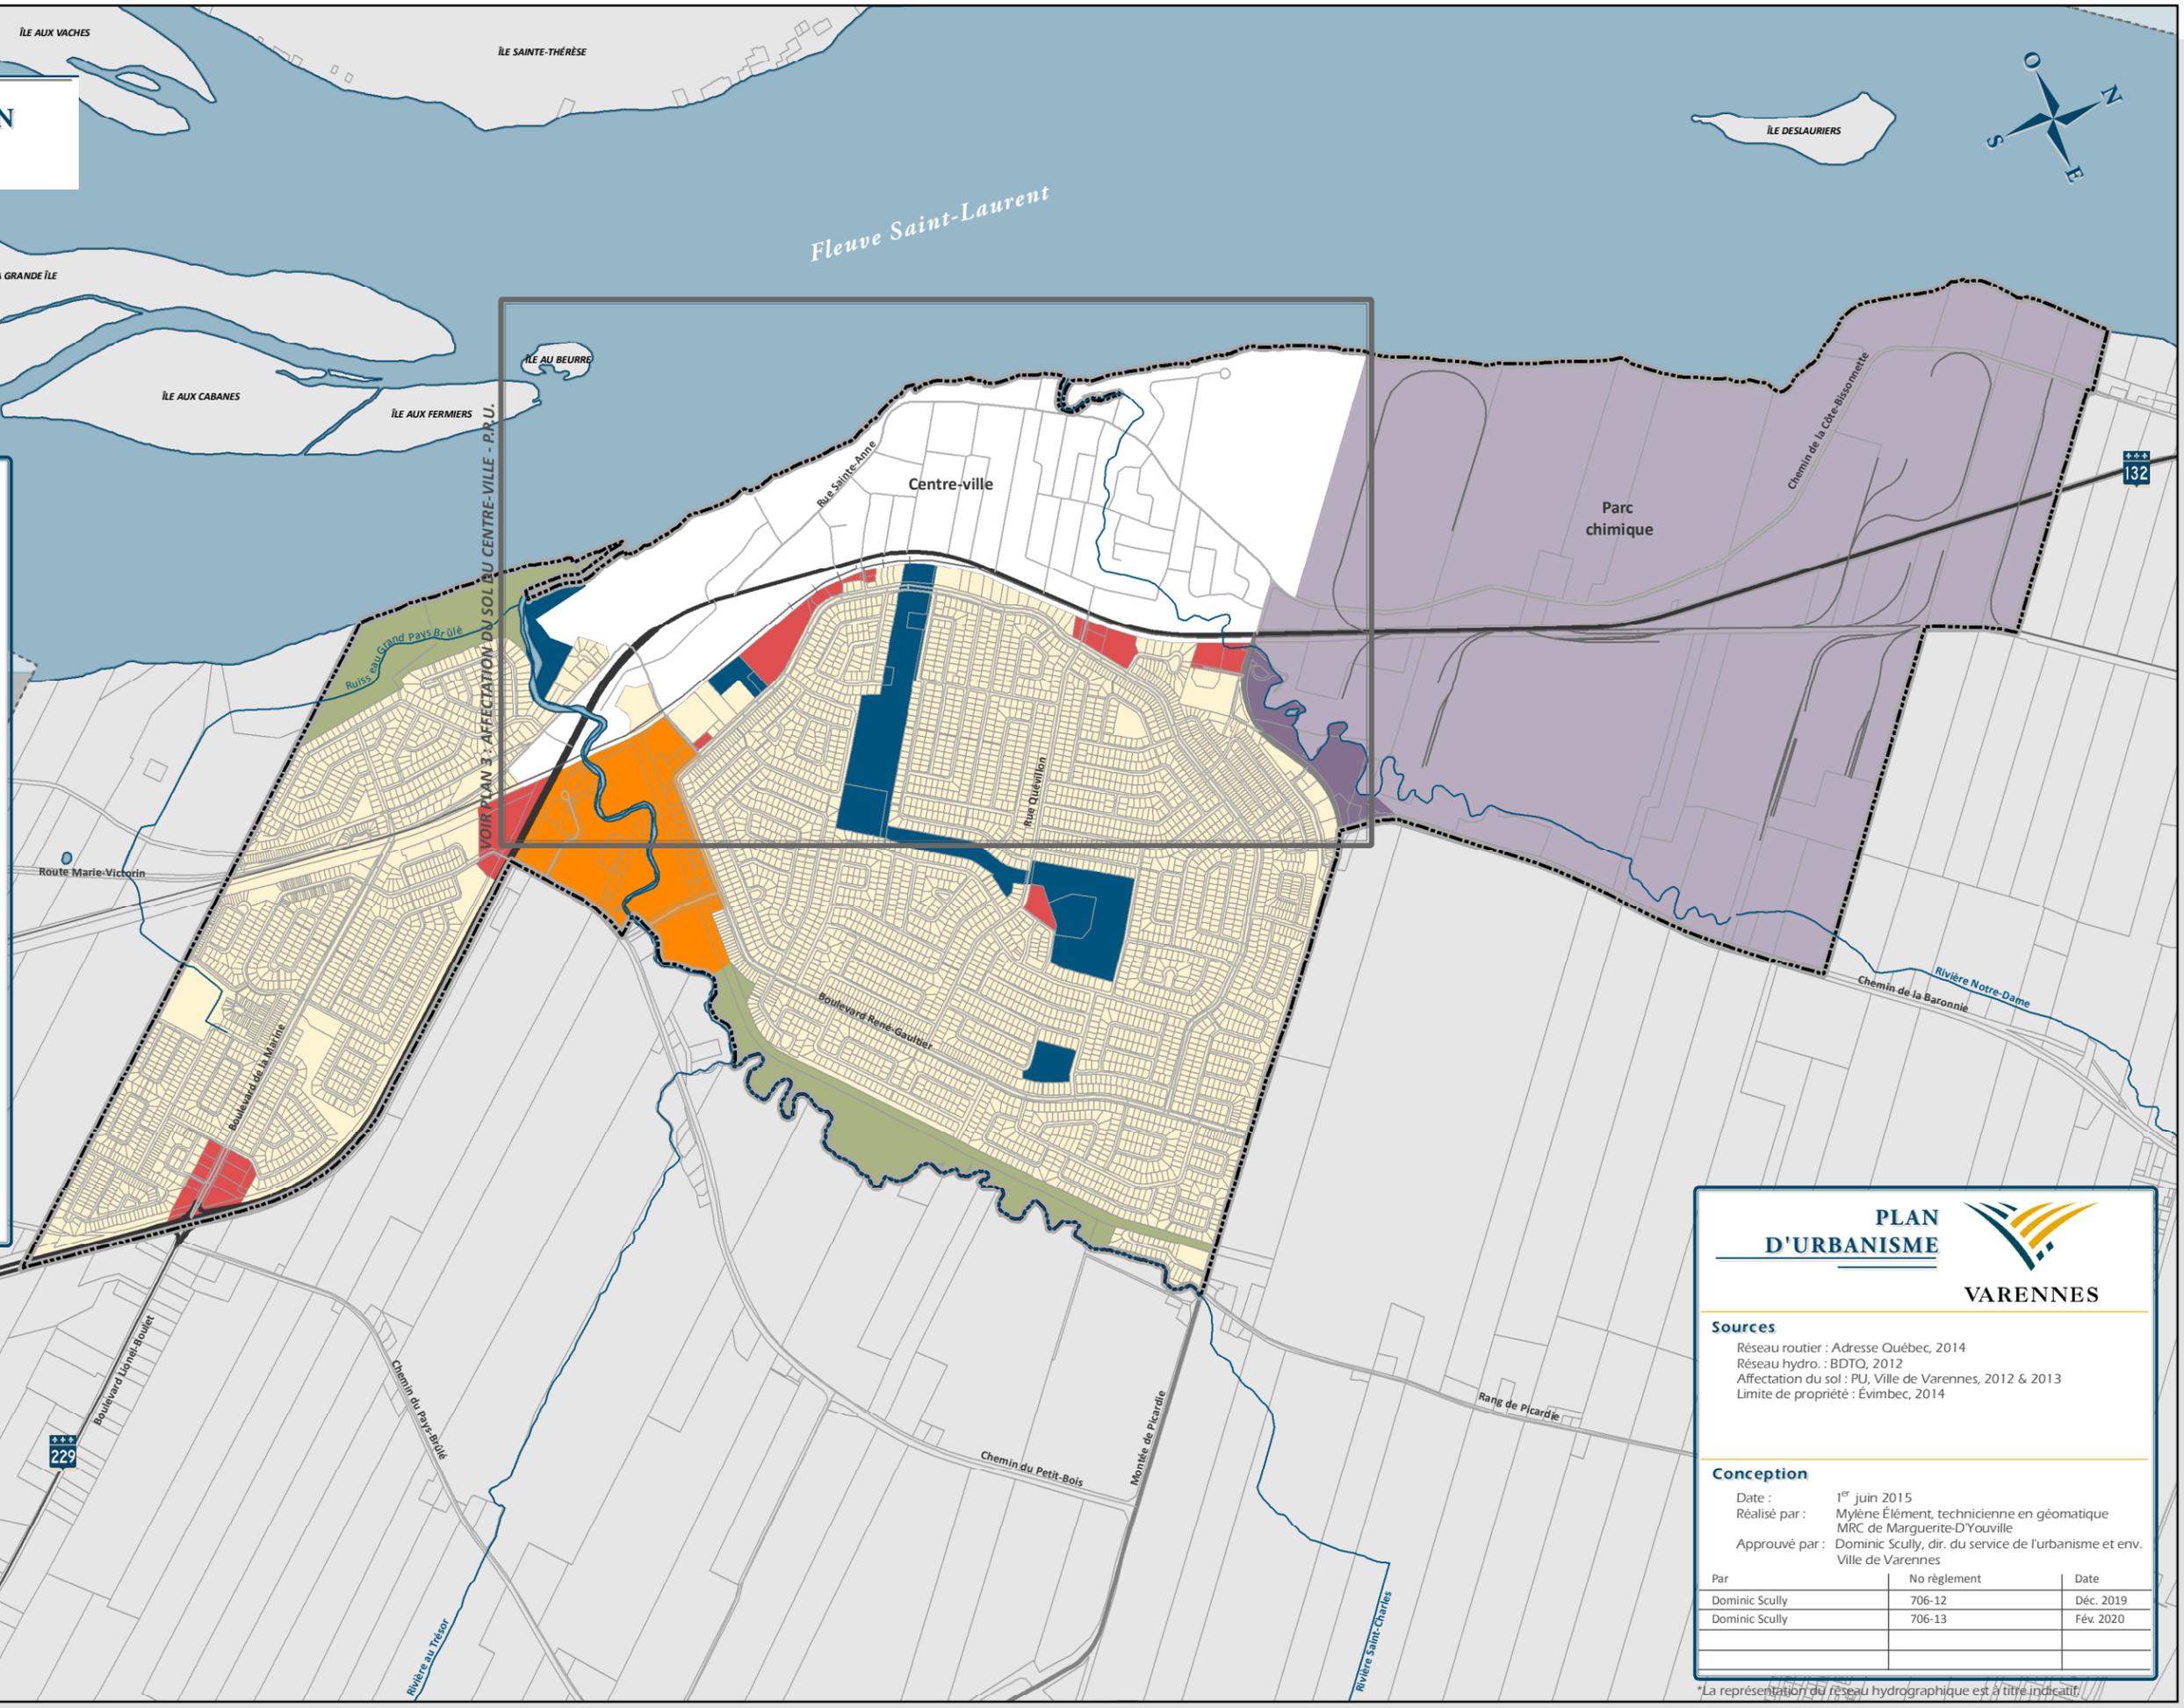

PLAN D'URBANISME

VARENNES

Sources

Réseau routier : Adresse Québec, 2014
 Réseau hydro. : BDTQ, 2012
 Affectation du sol : PU, Ville de Varennes, 2012 & 2013
 Limite de propriété : Évimbec, 2014

Conception

Date : 1^{er} juin 2015
 Réalisé par : Mylène Élément, technicienne en géomatique
 MRC de Marguerite-D'Youville
 Approuvé par : Dominic Scully, dir. du service de l'urbanisme et env.
 Ville de Varennes

Par	No règlement	Date
Dominic Scully	706-12	Déc. 2019
Dominic Scully	706-13	Fév. 2020

*La représentation du réseau hydrographique est à titre indicatif.